


ZEMİN KAT TAHLİYE PLANI

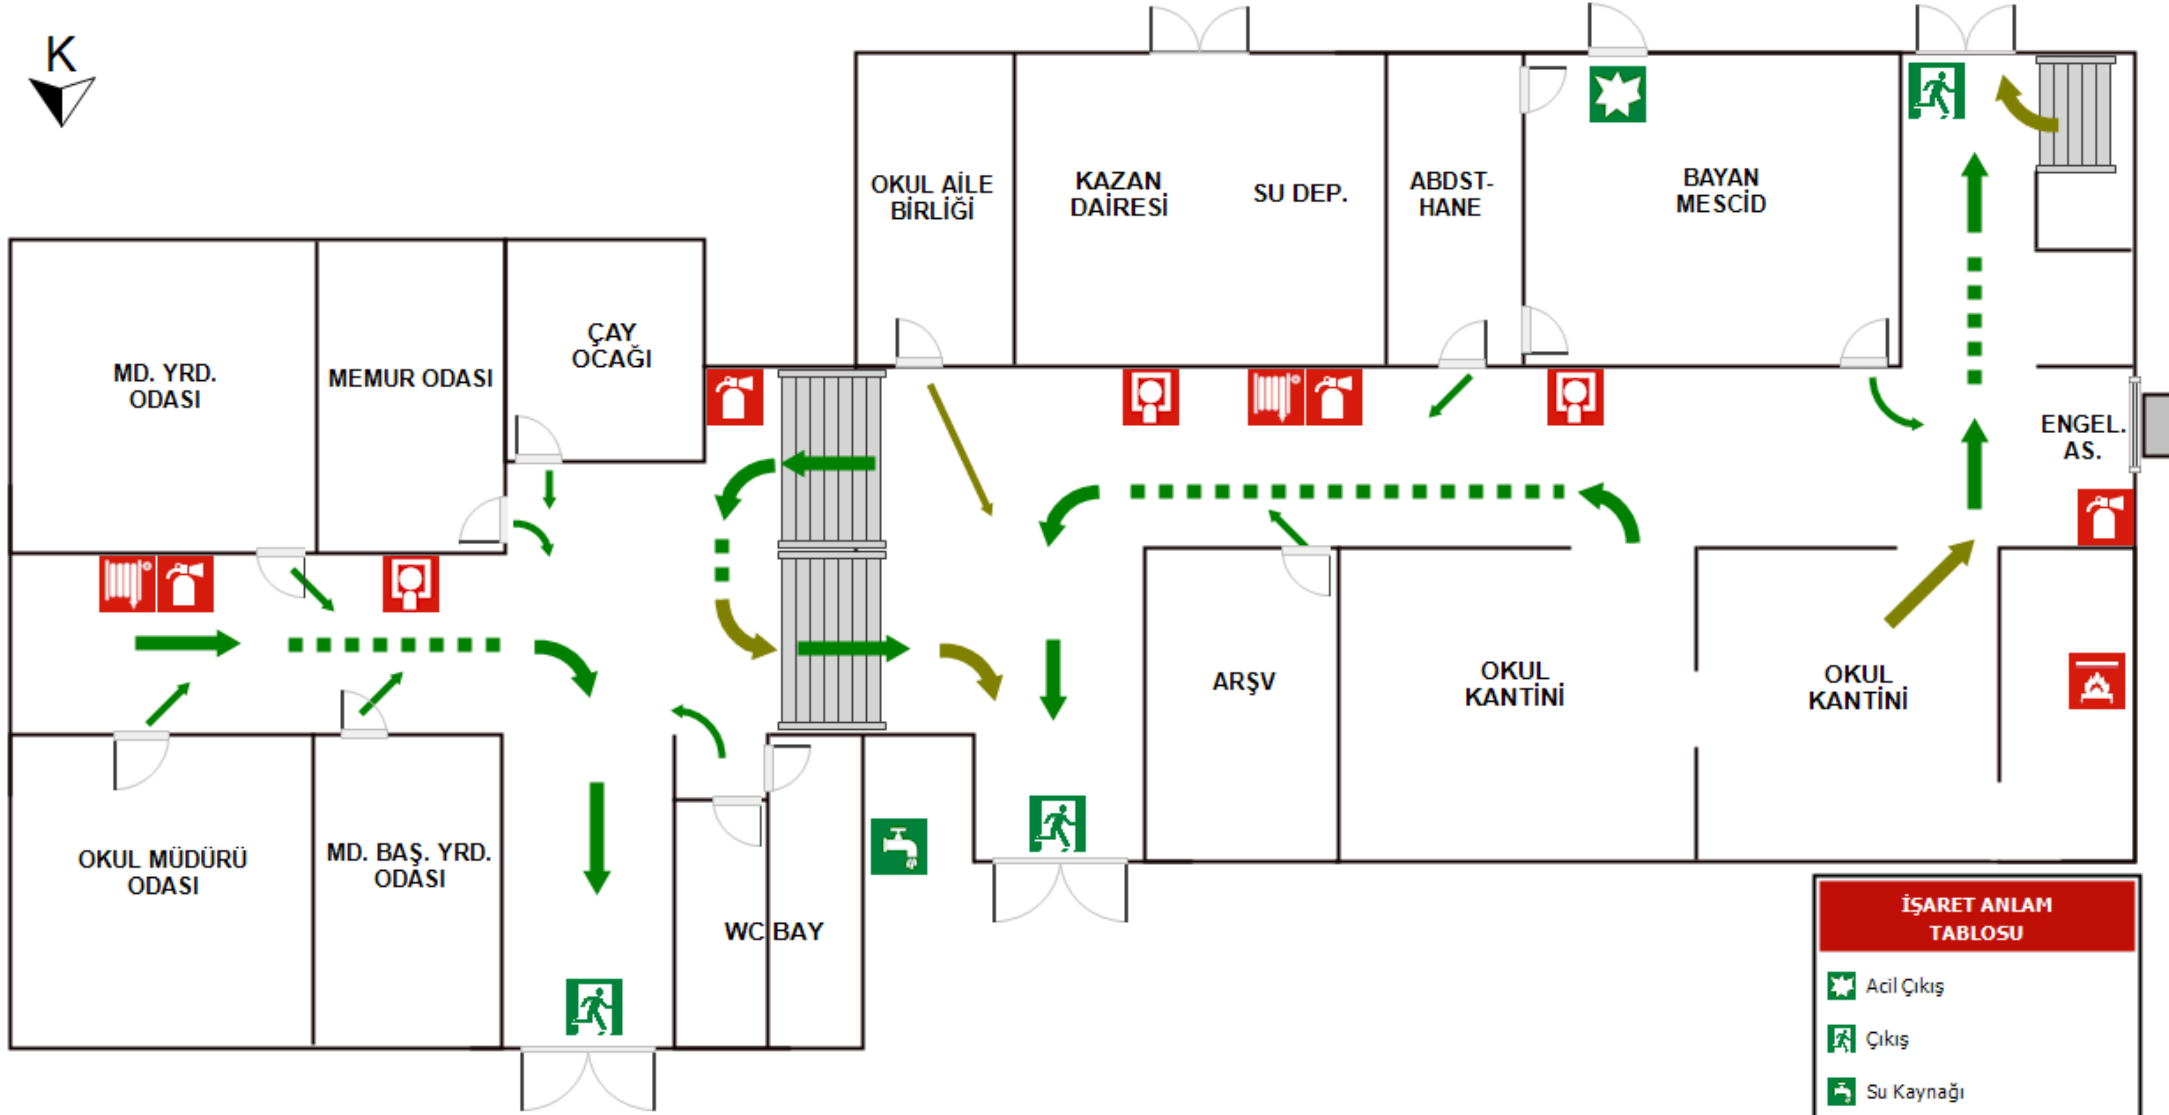

ACİL DURUM TELEFONLARI


110 - İTFAİYE
112 - AMBULANS
155 - POLİS
185 - SU
186 - ELEKTRİK
187 - DOĞALGAZ

İŞARET ANLAM TABLOSU

- Acil Çıkış
- Çıkış
- Su Kaynağı
- Toplanma Yeri
- Alarm Düğmesi
- Yangın Battaniyesi
- Yangın Hortumu
- Yangın Söndürme Tüpü
- Kaçış Yönü




1. KAT TAHLİYE PLANI

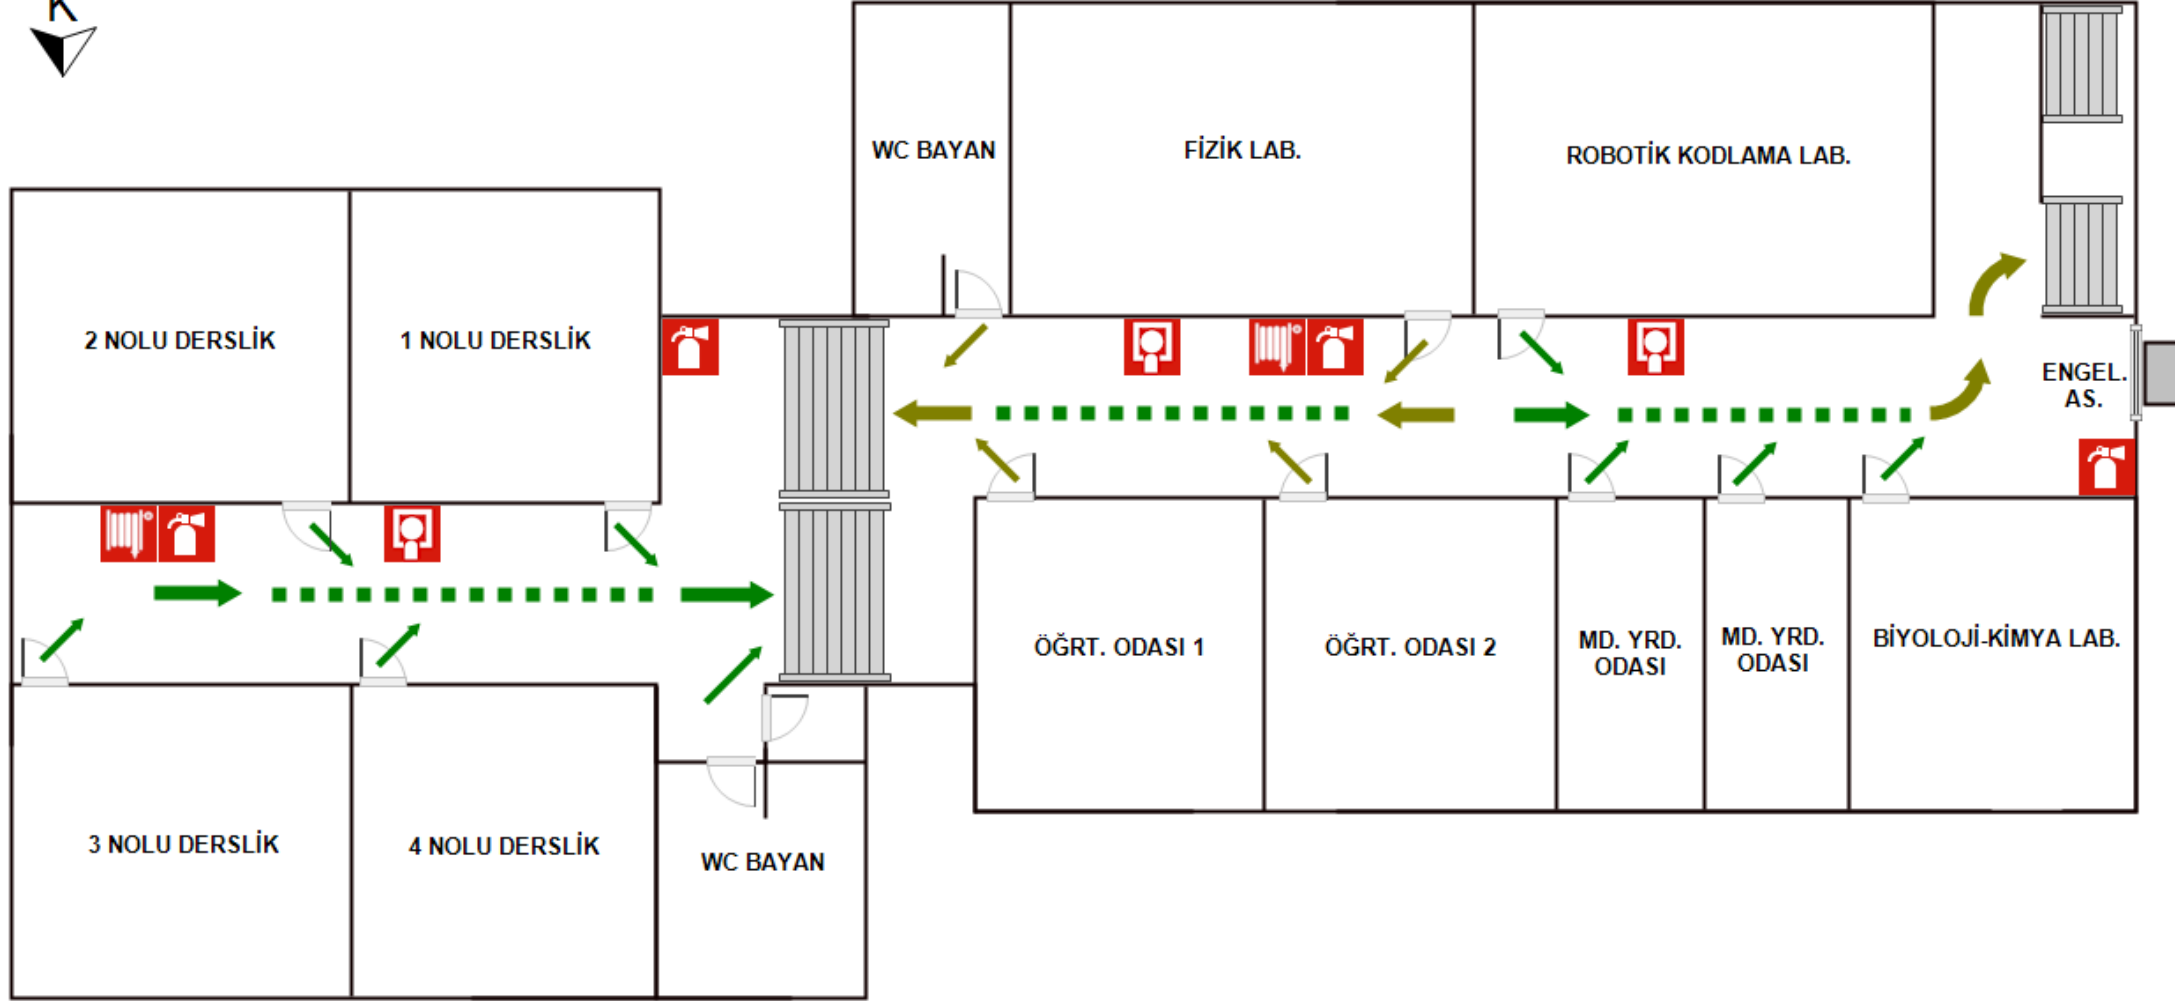

ACİL DURUM TELEFONLARI
110 - İTFAİYE
112 - AMBULANS
155 - POLİS
185 - SU
186 - ELEKTRİK
187 - DOĞALGAZ

İŞARET ANLAM TABLOSU
Alarm Düğmesi
Yangın Hortumu
Yangın Söndürme Tüpü
Kaçış Yönü

2. KAT TAHLİYE PLANI

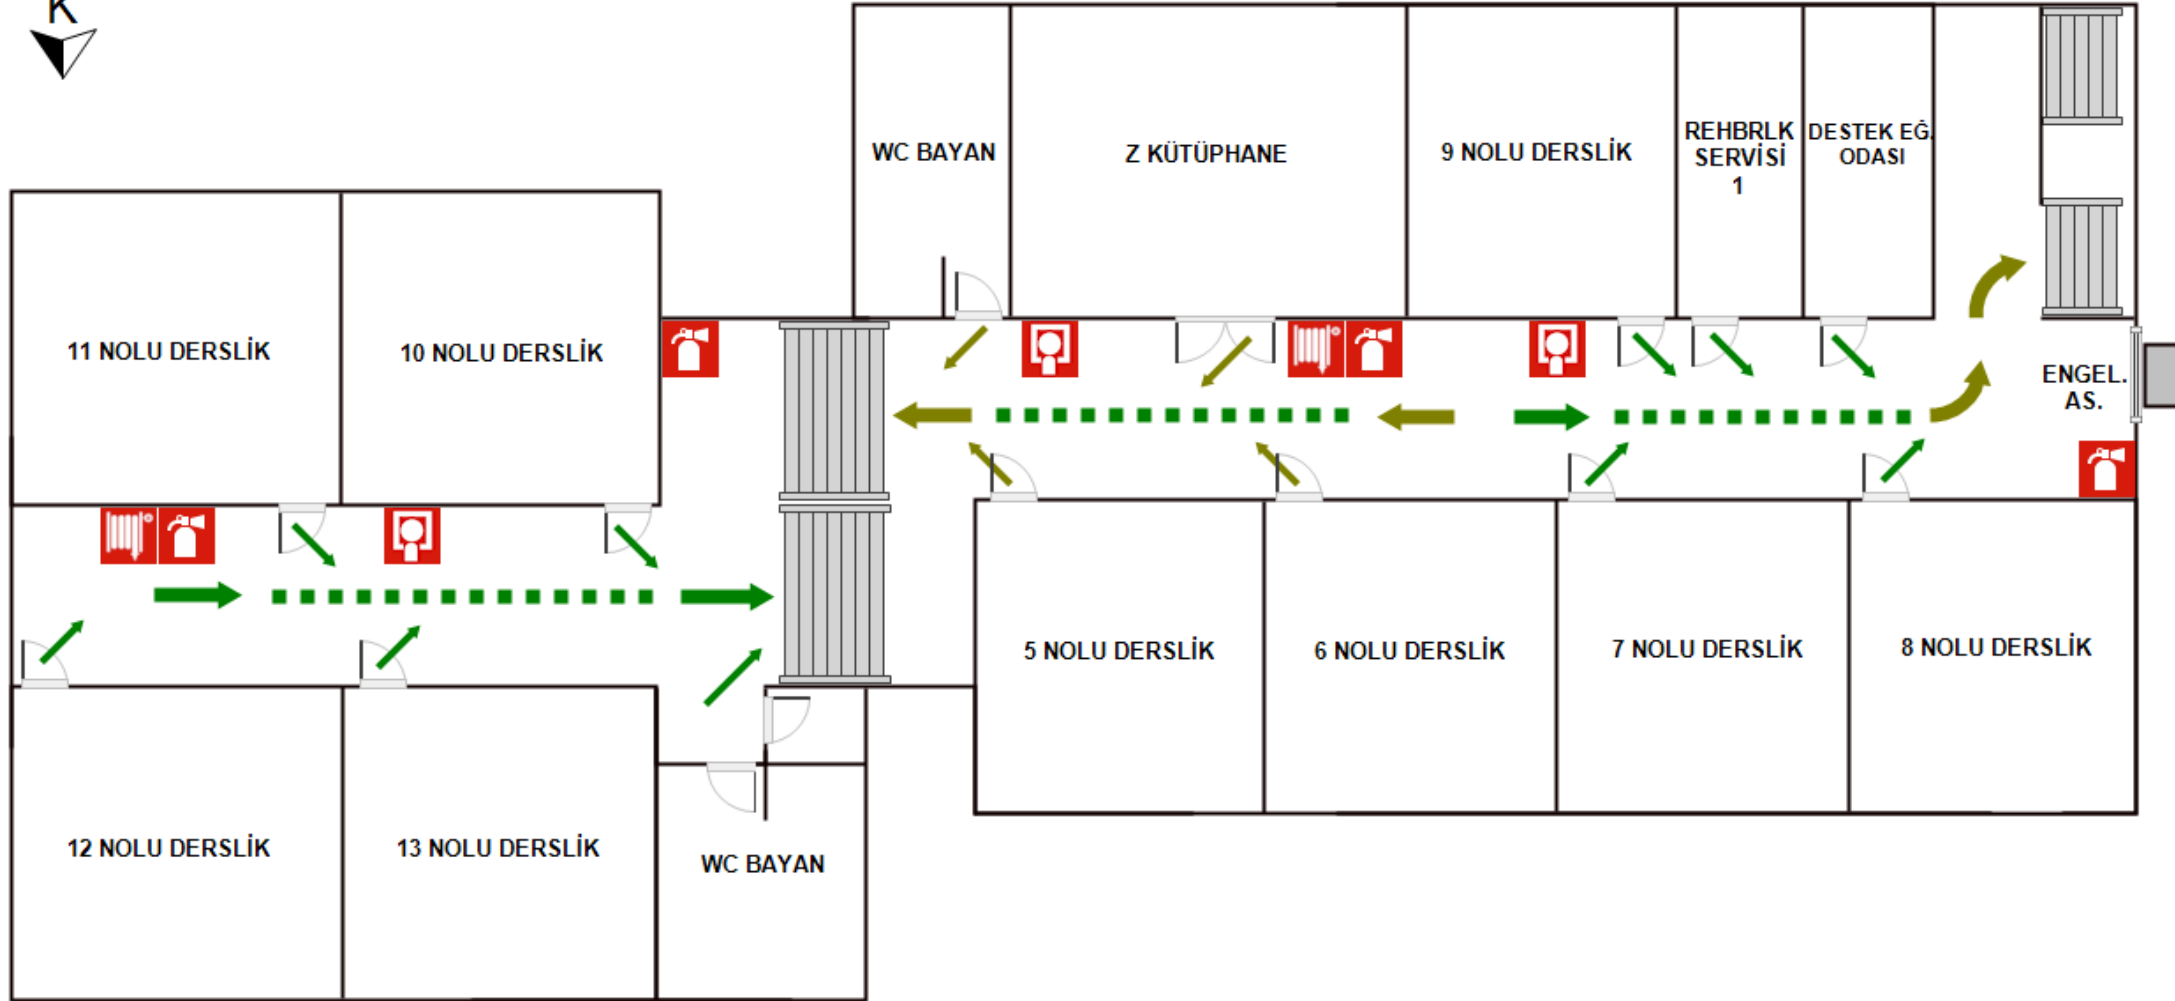


ACİL DURUM TELEFONLARI

110 - İTFAİYE
112 - AMBULANS
155 - POLİS
185 - SU
186 - ELEKTRİK
187 - DOĞALGAZ

İŞARET ANLAM TABLOSU

- Alarm Düğmesi
- Yangın Hortumu
- Yangın Söndürme Tüpü
- Kaçış Yönü

3. KAT TAHLİYE PLANI

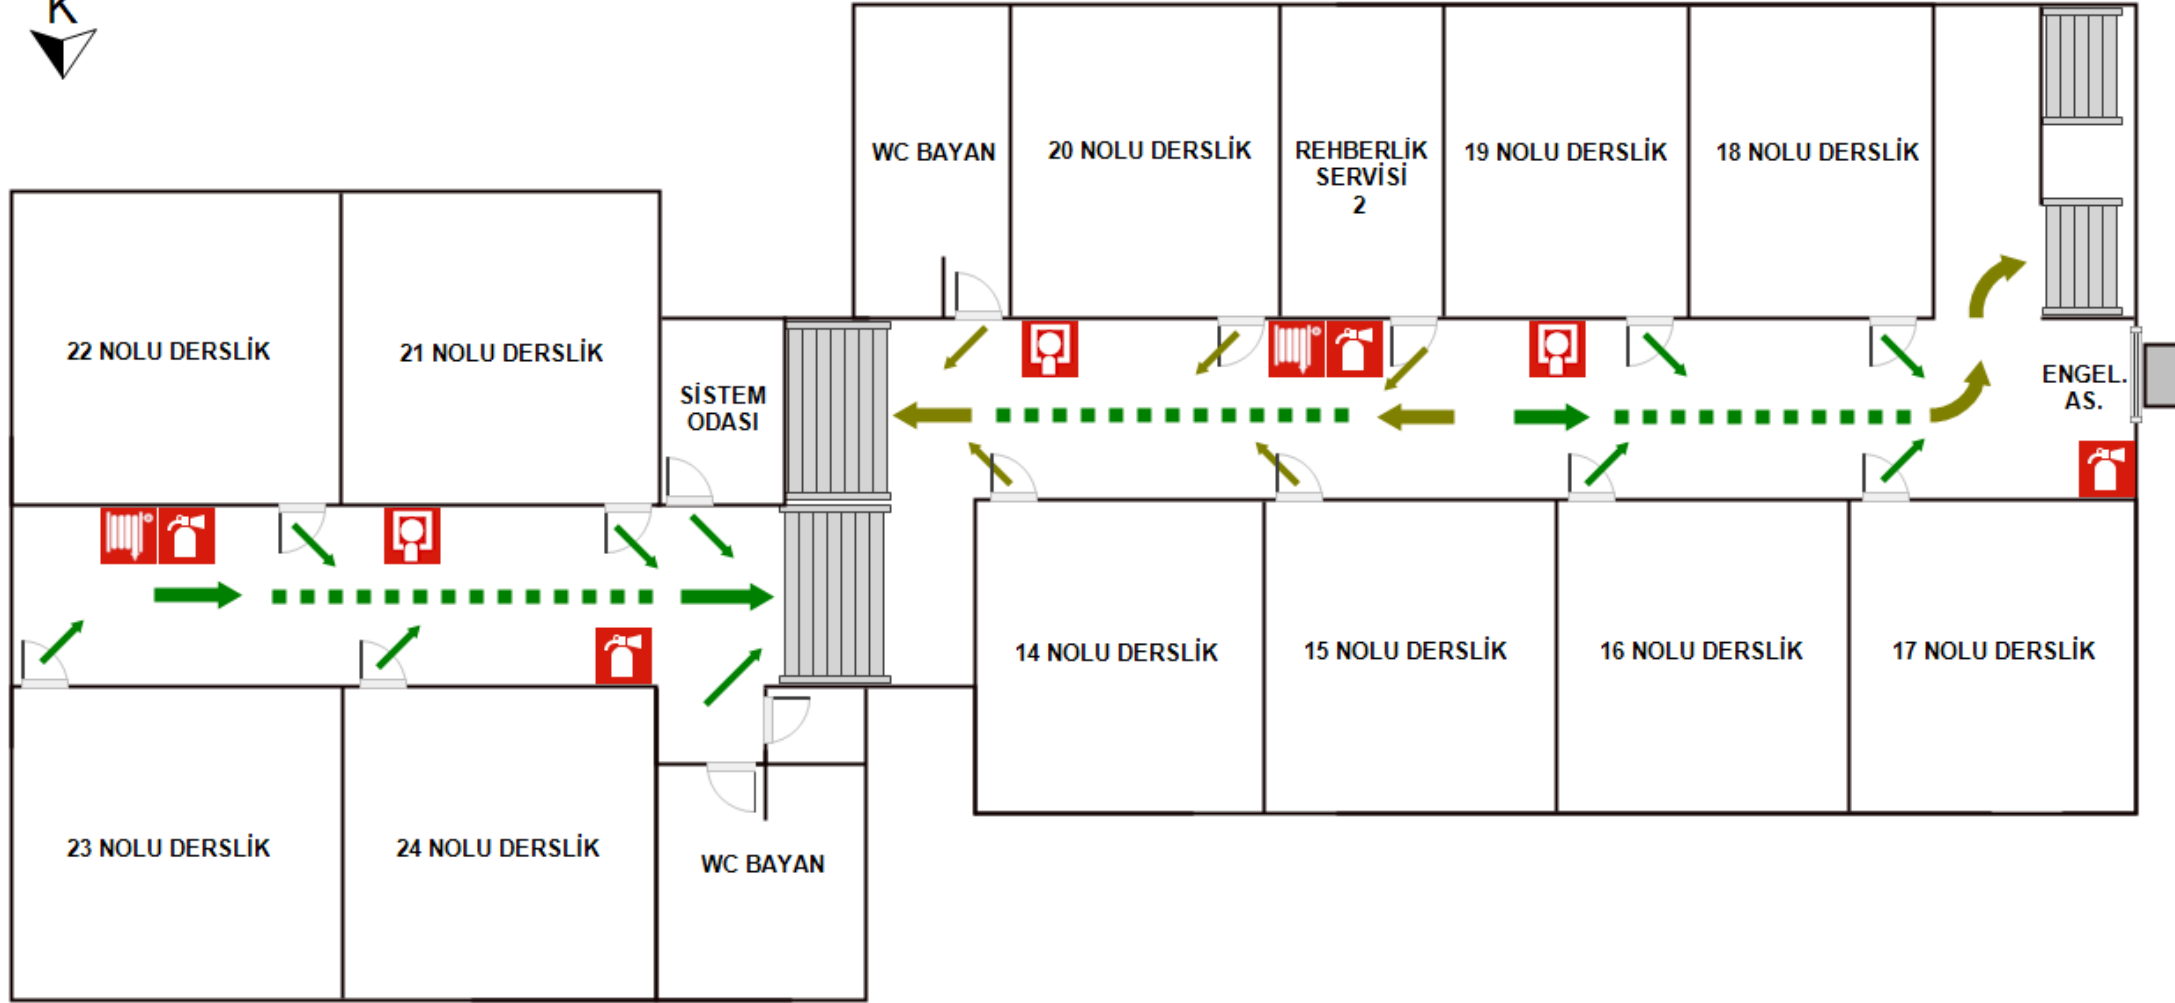

ACİL DURUM TELEFONLARI
110 - İTFAİYE
112 - AMBULANS
155 - POLİS
185 - SU
186 - ELEKTRİK
187 - DOĞALGAZ

İŞARET ANLAM TABLOSU
Alarm Düğmesi
Yangın Hortumu
Yangın Söndürme Tüpü
Kaçış Yönü